


# FISLISBACH

1:500

Masstab und Nordpfeil angeben!

Parzellennummer: 1898

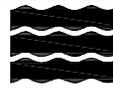


## Katasterplankopie

Legende: [www.cadastre.ch/legende](http://www.cadastre.ch/legende)  
Datenqualität: Standard AV93

KANTON AARGAU

Datum: 26. April 2018

Nachführungsgeometer  
Kreis Baden

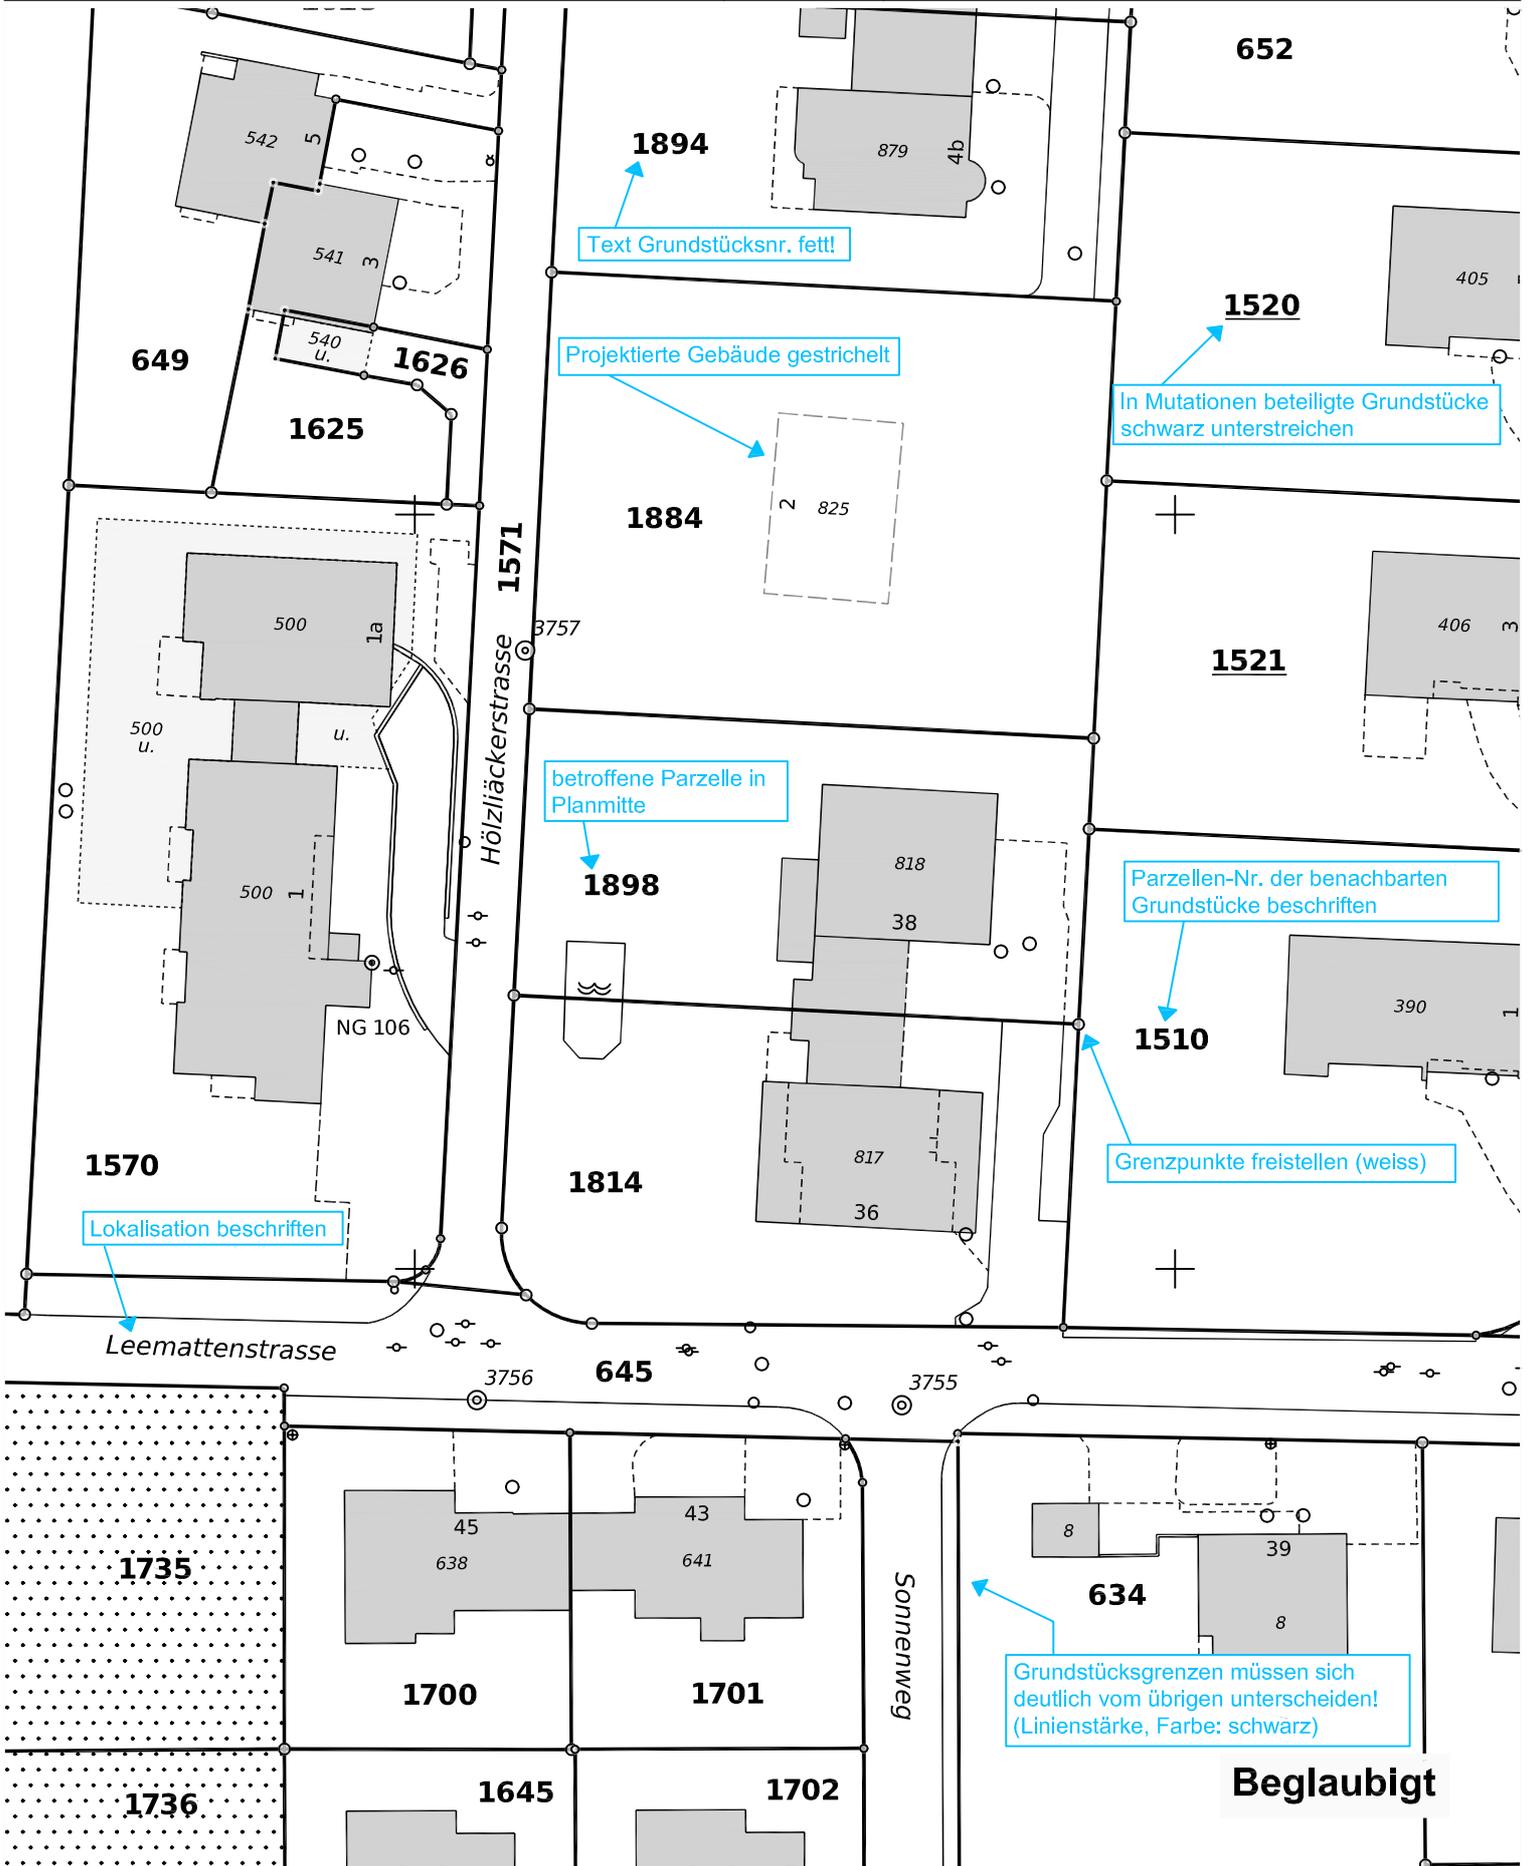

Parzellen mit unterstrichenen Nummern sind an einer Mutation beteiligt und im Grundbuch noch nicht rechtskräftig eingetragen.  
Achtung! Schutz der Vermessungsfixpunkte: Gefährdungen solcher Punkte (Signaturen  $\triangle$   $\odot$   $\ominus$   $\otimes$ ) sind umgehend zu melden (Tel. 056 200 18 60).

# Musterplan - Erläuterungen

Layername	Bezeichnung	Darstellung (1:500)
AG_OER_BAULINIE	Baulinien	Strichbreite 0.2 mm
AG_OER_PROJEKT	Strassenprojektslinien	Strichbreite 0.2 mm
AV_Bodenbedeckung Fläche	Flächen Wald, Fels, Geröll...	
AV_BodenbedeckungGebäude Fläche	Flächen Gebäude	Farbe: hellgrau
AV_Bodenbedeckung Linie	Bodenbedeckung Linien	Strichbreite 0.2 mm
AV_Bodenbedeckung Symbol	Bodenbedeckung Symbole	Wasserbecken:  Fließrichtung: 
AV_Dienstbarkeit Linie	Dienstbarkeit Linien	Strichbreite 0.5 mm 
AV_Dienstbarkeit Punkt	Dienstbarkeit Grenzpunkt	Symbolgrösse 1.3mm
AV_Einzelobjekt Fläche	Einzelobjekt Flächen (Flächenelement)	Farbe: hellgrau
AV_EinzelobjektFläche Linie	Einzelobjekt Linien (Flächenelement)	Strichbreite 0.2 mm
AV_Einzelobjekt Linie	Einzelobjekt Linien	Strichbreite 0.2 mm
AV_Einzelobjekt Punkt	Einzelobjekt Symbol	Symbolgrösse 4.0 mm
AV_Einzelobjekt Text	Einzelobjekt Text	Texthöhe 1.4 mm
AV_Flurname Text	Flurname Text	Texthöhe 5.0 mm
AV_Gebäudebezeichnung Text	Gebäudebezeichnung Text	Texthöhe 2.0 mm
AV_Gebäudeeingang Text	Polizeinummer Text	Texthöhe 2.0 mm
AV_Gebäudeversicherung Text	Gebäudenummer Text	Texthöhe 1.8 mm
AV_Geländename Text	Geländename Text	Texthöhe 4.0 mm
AV_Gemeindegrenze Linie	Gemeindegrenze	Strichbreite 0.5 mm 
AV_Grenzpunkt	Grenzpunkt	Symbolgrösse: Bolzen 1.1 mm Stein 1.5 mm unvermarkt 1.3 mm
AV_Höhenfixpunkt	Höhenfixpunkt	Symbolgrösse 1.9 mm
AV_Höhenfixpunkt Text	Höhenfixpunkt Nummer	Texthöhe 1.8 mm
AV_Kantonsgrenze Linie	Kantonsgrenze	Strichbreite 0.5 mm 
AV_Koordinatenkreuze	Koordinatenkreuz	Symbolhöhe 5.0 mm
AV_Lagefixpunkt	Lagefixpunkt	Symbolgrösse 2.5 mm
AV_Lagefixpunkt Text	Lagefixpunkt Nummer	Texthöhe 1.8 mm

Layername	Bezeichnung	Darstellung (1:500)
AV_Liegenschaft Hinweislinie	Liegenschaft Hinweislinie	Strichbreite 0.2 mm
AV_Liegenschaft Linie	Grundstückgrenze	Strichbreite 0.5 mm
AV_Liegenschaft Nummer	Grundstücknummer	Texthöhe 2.8 mm
AV_Lokalisationsnamen Text	Strassenname	Texthöhe 3.4 mm
AV_Mehrzweckkataster Punkt	Leitungskatasterpunkt	Symbolgrösse: Kontrollschacht 1.9 mm Einlaufschacht 1.4 mm Hydrant 1.0 mm Schieber 1.0 mm
AV_ProjBodenbedeckung Fläche	Projektierte Gebäude	Strichbreite 0.2 mm  (grau)
AV_Selbstrecht Linie	Wegrecht Linie	Strichbreite 0.2 mm
AV_Waldgrenze Linie	Waldfeststellung	Strichbreite 0.2 mm
GebVersText Hilfslinie	Gebäudevers. Hilfslinie	Strichbreite 0.2 mm